



# SEGMENT 1A

ZABUDOWA WOLNOSTOJĄCA SZEREGOWA

RZUT PARTERU

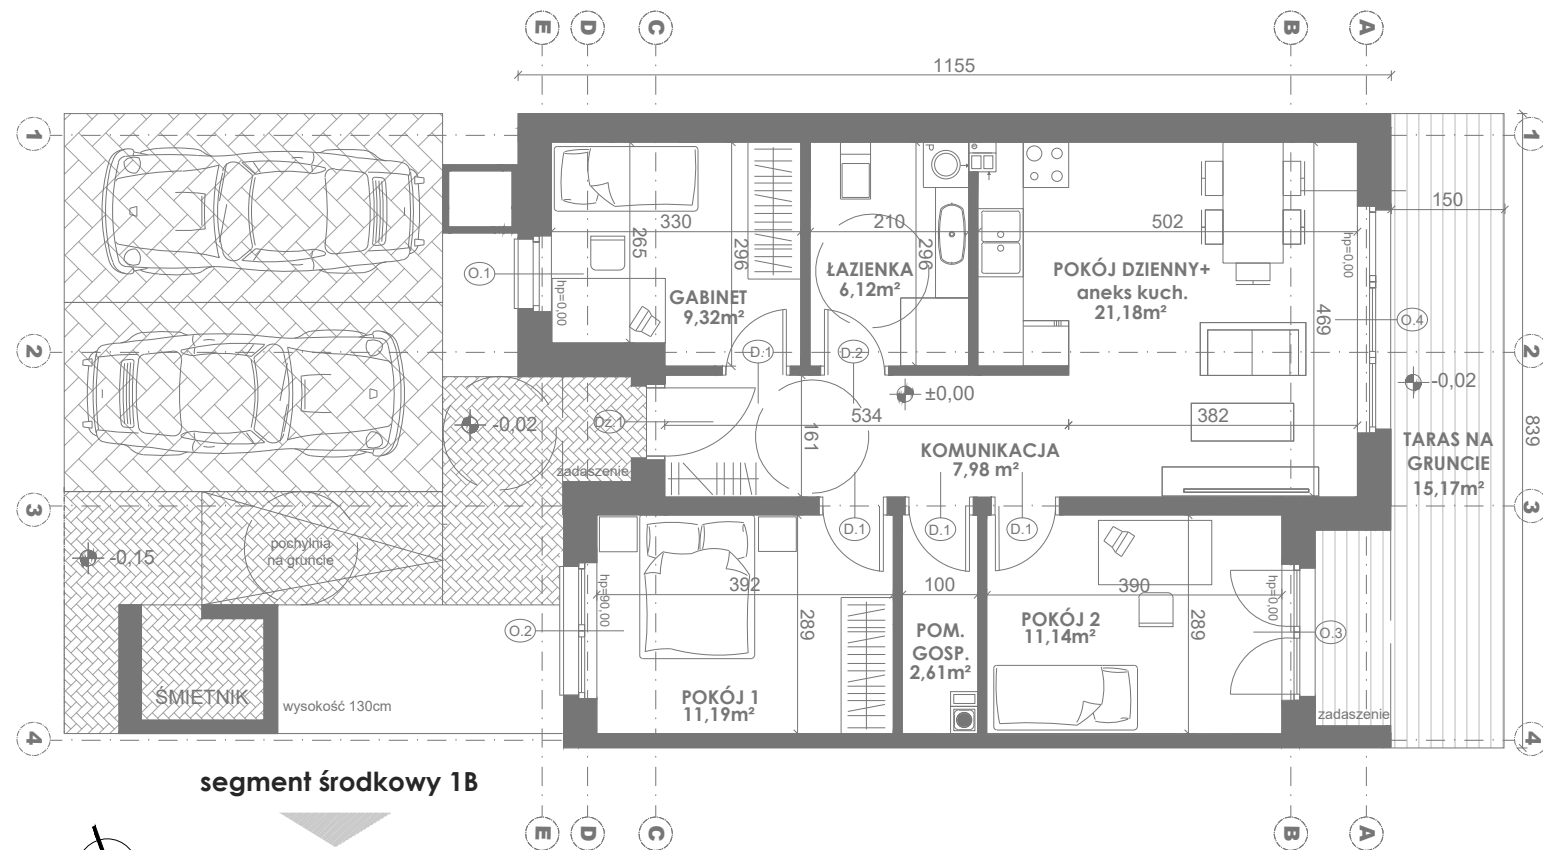

segment środkowy 1B

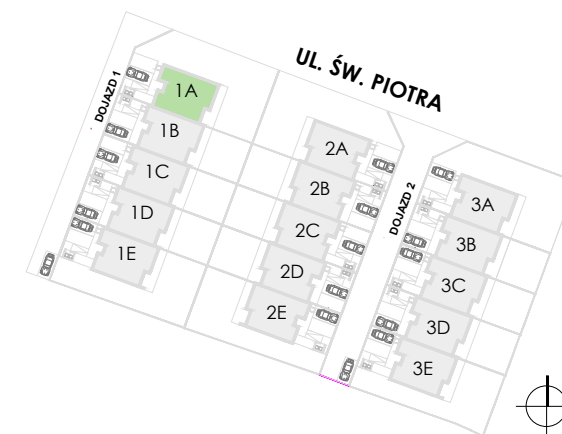

## PARTER

KOMUNIKACJA  
GABINET  
ŁAZIENKA  
POKÓJ 1  
POKÓJ 2  
POKÓJ DZIENNY + ANEKS KUCHENNY  
POMIESZCZENIE GOSPODARCZE  
TARAS

**69,54 m<sup>2</sup>**  
7,98 m<sup>2</sup>  
9,32 m<sup>2</sup>  
6,12 m<sup>2</sup>  
11,19 m<sup>2</sup>  
11,14 m<sup>2</sup>  
21,18 m<sup>2</sup>  
2,61 m<sup>2</sup>  
15,17 m<sup>2</sup>\*

## PARAMETRY

POWIERZCHNIA DZIAŁKI	385.00 m <sup>2</sup>
POWIERZCHNIA UŻYTKOWA <small>* DO POWIERZCHNI PARTERU NIE WŁICZA SIĘ PODESTU WEJŚCIOWEGO ORAZ TARASU</small>	69.54 m <sup>2</sup>
POWIERZCHNIA TARASU od ogrodu	15.17 m <sup>2</sup>
LICZBA MIEJSC POSTOJOWYCH	2

Projekt jest własnością M&R Biuro Projektów Mieloch Sp. z o.o. i podlega ochronie zgodnie z Ustawą z dnia 4 lutego 1994 r. o prawie autorskim i prawach pokrewnych.



**605 650 068**

ADRES INWESTYCJI:  
**GWIAZDOWO, UL. ŚW. PIOTRA**  
**62-025 KOSTRZYN**

**INWESTOR:**  
**WTJ HOME Sp. z o.o.**  
ul. Raczyńskiego 35  
63-020 Zaniemyśl  
[www.wtj.home.pl](http://www.wtj.home.pl)