
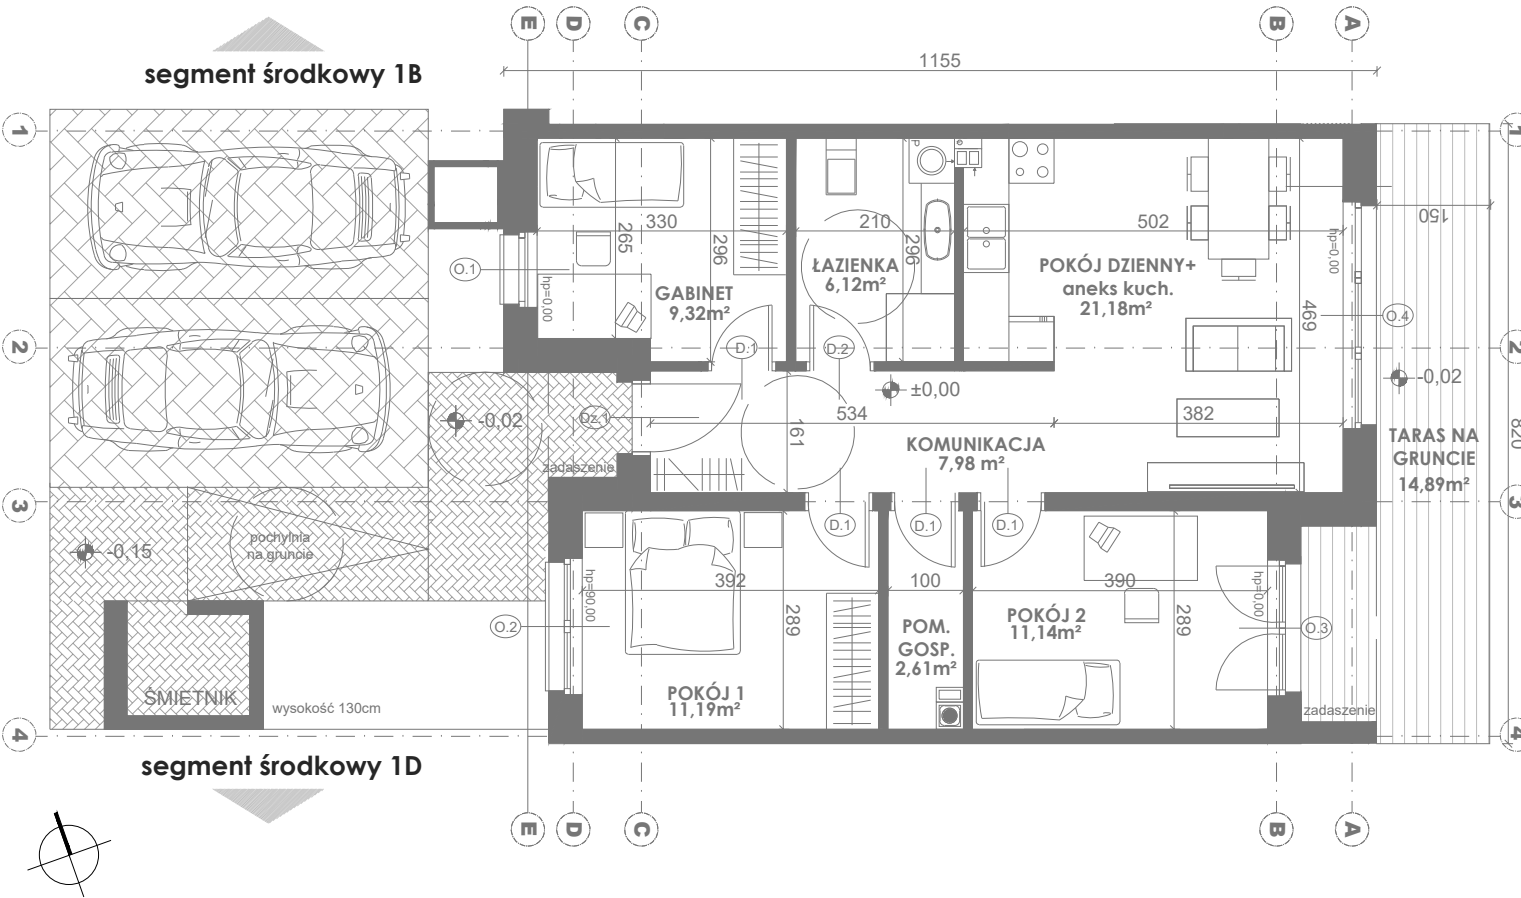


SEGMENT 1C

ZABUDOWA WOLNOSTOJĄCA SZEREGOWA

R Z U T P A R T E R U

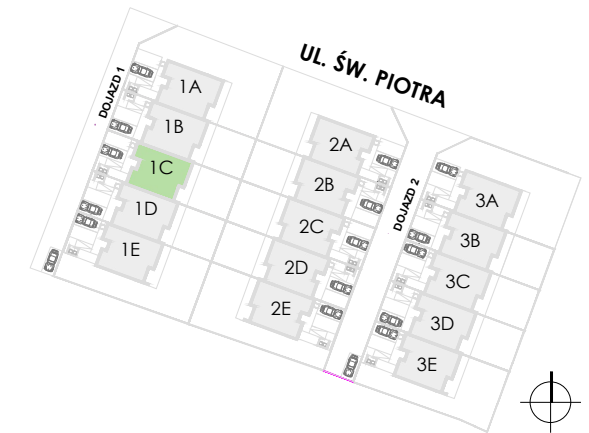

PARTER	69,54 m ²
KOMUNIKACJA	7,98 m ²
GABINET	9,32 m ²
ŁAZIENKA	6,12 m ²
POKÓJ 1	11,19 m ²
POKÓJ 2	11,14 m ²
POKÓJ DZIENNY + ANEKS KUCHENNY	21,18 m ²
POMIESZCZENIE GOSPODARCZE	2,61 m ²
TARAS	14,89 m ² *

Projekt jest własnością M&R Biuro Projektów Mieloch Sp. z o.o. i podlega ochronie zgodnie z Ustawą z dnia 4 lutego 1994 r. o prawie autorskim i prawach pokrewnych.



605 650 068

ADRES INWESTYCJI:
GWIAZDOWO, UL. ŚW. PIOTRA
62-025 KOSTRZYN

INWESTOR:
WTJ HOME Sp. z o.o.
ul. Raczyńskiego 35
63-020 Zaniemyśl
www.wtj.home.pl

PARAMETRY

POWIERZCHNIA DZIAŁKI	221.00 m ²
POWIERZCHNIA UŻYTKOWA <small>* DO POWIERZCHNI PARTERU NIE WŁICZA SIĘ PODESTU WEJŚCIOWEGO ORAZ TARASU</small>	69.54 m ²
POWIERZCHNIA TARASU od ogrodu	14.89 m ²
LICZBA MIEJSC POSTOJOWYCH	2