
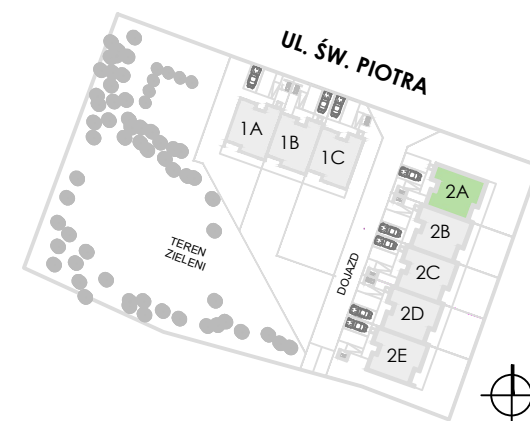


SEGMENT 2A

ZABUDOWA WOLNOSTOJĄCA SZEREGOWA

R Z U T P A R T E R U

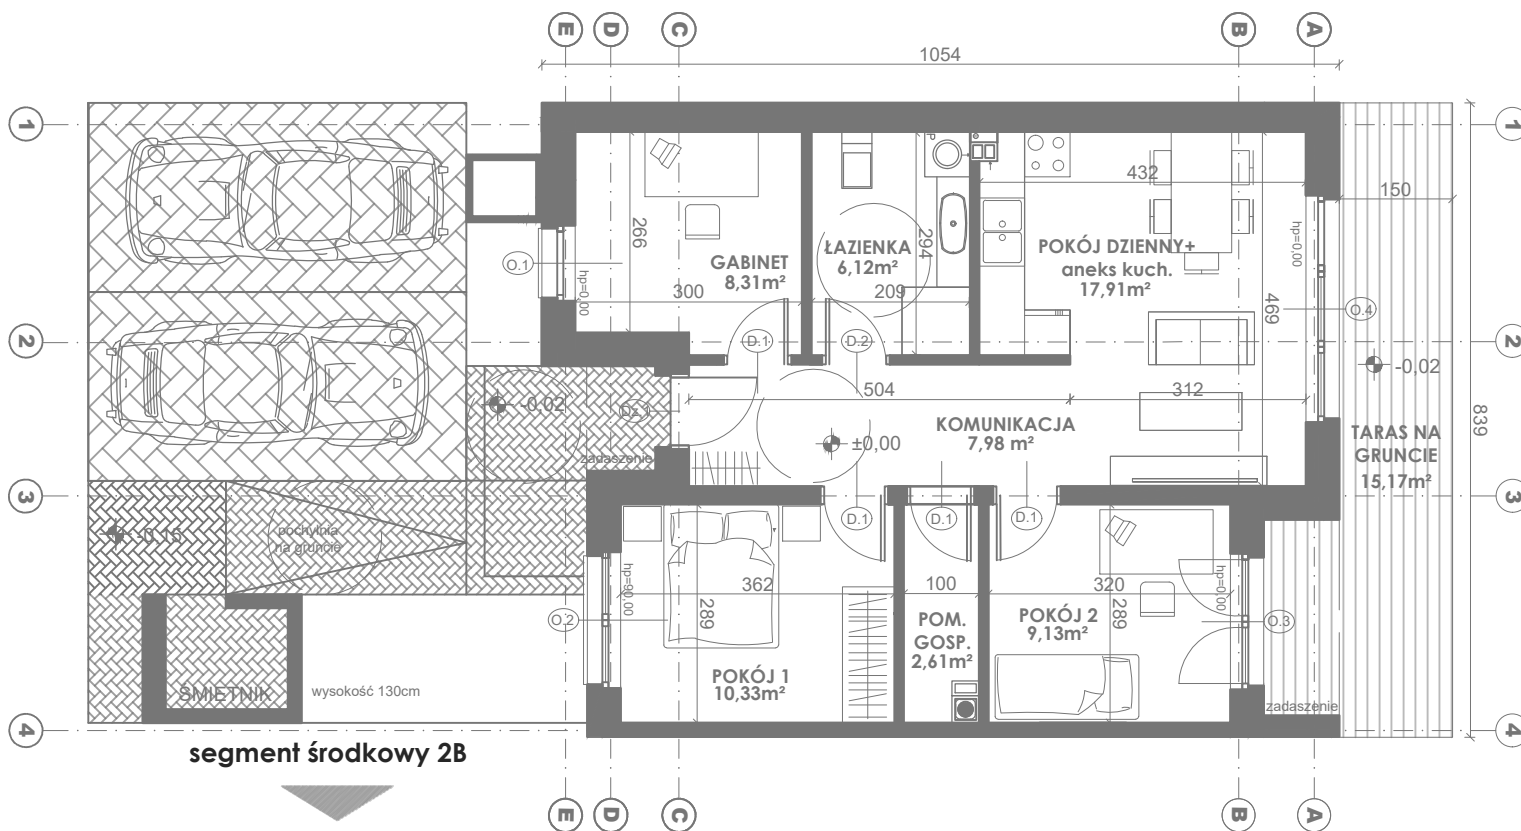

PARTER

KOMUNIKACJA
GABINET
ŁAZIENKA
POKÓJ 1
POKÓJ 2
POKÓJ DZIENNY + ANEKS KUCHENNY
POMIESZCZENIE GOSPODARCZE
TARAS

62,39 m²
7,98 m²
8,31 m²
6,12 m²
10,33 m²
9,13 m²
17,91 m²
2,61 m²
15,17 m²*

PARAMETRY

POWIERZCHNIA DZIAŁKI	339.16 m ²
POWIERZCHNIA UŻYTKOWA <small>* DO POWIERZCHNI PARTERU NIE WŁICZA SIĘ PODESTU WEJŚCIOWEGO ORAZ TARASU</small>	62.39 m ²
POWIERZCHNIA TARASU od ogrodu	15.17 m ²
LICZBA MIEJSC POSTOJOWYCH	2

Projekt jest własnością M&R Biuro Projektów Mieloch Sp. z o.o. i podlega ochronie zgodnie z Ustawą z dnia 4 lutego 1994 r. o prawie autorskim i prawach pokrewnych.



605 650 068

ADRES INWESTYCJI:
GWIAZDOWO, UL. ŚW. PIOTRA
62-025 KOSTRZYN

INWESTOR:
WTJ HOME Sp. z o.o.
ul. Raczyńskiego 35
63-020 Zaniemyśl
www.wtj.home.pl