
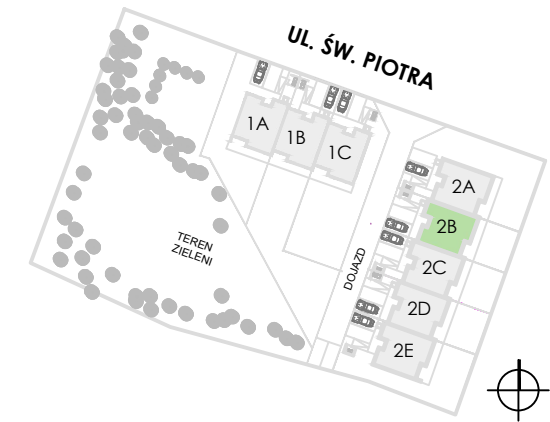


SEGMENT 2B

ZABUDOWA WOLNOSTOJĄCA SZEREGOWA

RZUT PARTERU

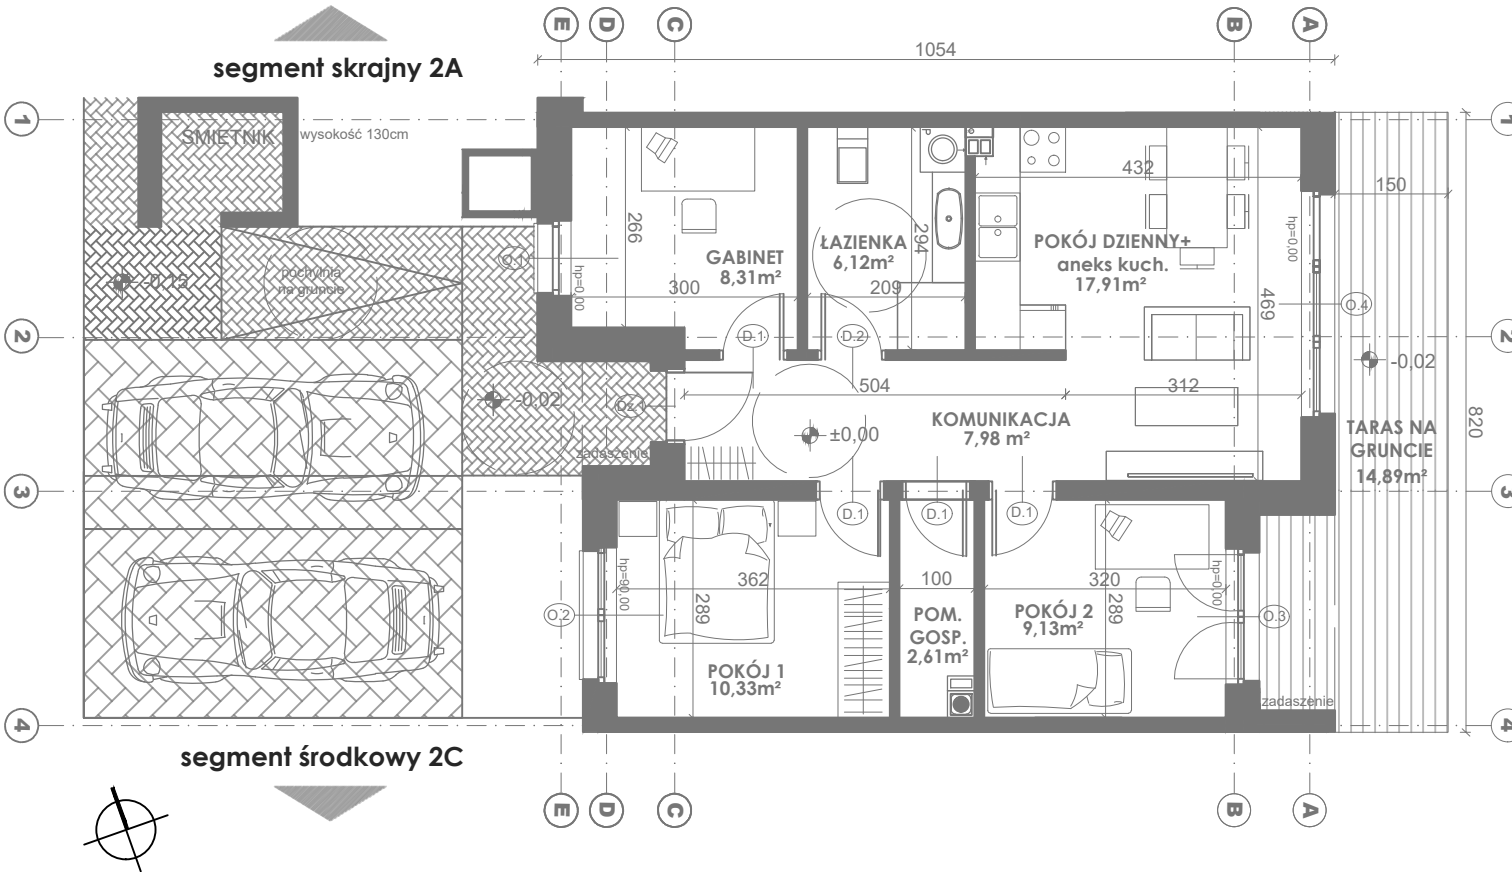

PARTER	
KOMUNIKACJA	7,98 m ²
GABINET	8,31 m ²
ŁAZIENKA	6,12 m ²
POKÓJ 1	10,33 m ²
POKÓJ 2	9,13 m ²
POKÓJ DZIENNY + ANEKS KUCHENNY	17,91 m ²
POMIESZCZENIE GOSPODARCZE	2,61 m ²
TARAS	14,89 m ² *

Projekt jest własnością M&R Biuro Projektów Mieloch Sp. z o.o. i podlega ochronie zgodnie z Ustawą z dnia 4 lutego 1994 r. o prawie autorskim i prawach pokrewnych.

605 650 068
 ADRES INWESTYCJI:
 GWIAZDOWO, UL. ŚW. PIOTRA
 62-025 KOSTRZYN

INWESTOR:
 WTJ HOME Sp. z o.o.
 ul. Raczyńskiego 35
 63-020 Zaniemyśl
www.wtj.home.pl

PARAMETRY	
POWIERZCHNIA DZIAŁKI	200.85 m ²
POWIERZCHNIA UŻYTKOWA	62.39 m ²
<small>* DO POWIERZCHNI PARTERU NIE WŁICZA SIĘ PODESTU WEJŚCIOWEGO ORAZ TARASU</small>	
POWIERZCHNIA TARASU od ogrodu	14.89 m ²
LICZBA MIEJSC POSTOJOWYCH	2

Przedstawiona oferta cenowa ma charakter informacyjny, nie stanowi oferty handlowej w rozumieniu Art. 66 par.1 Kodeksu Cywilnego.