
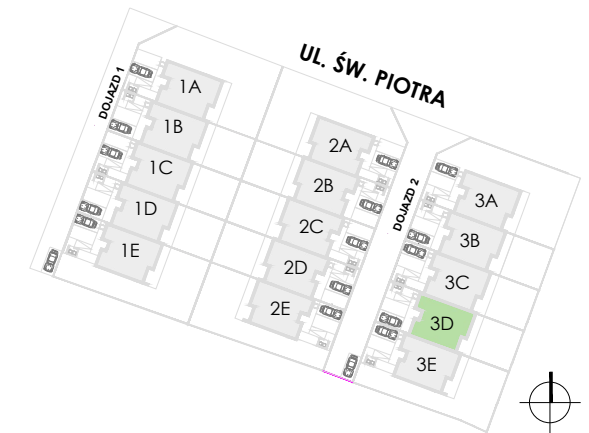


SEGMENT 3D

ZABUDOWA WOLNOSTOJĄCA SZEREGOWA

RZUT PARTERU

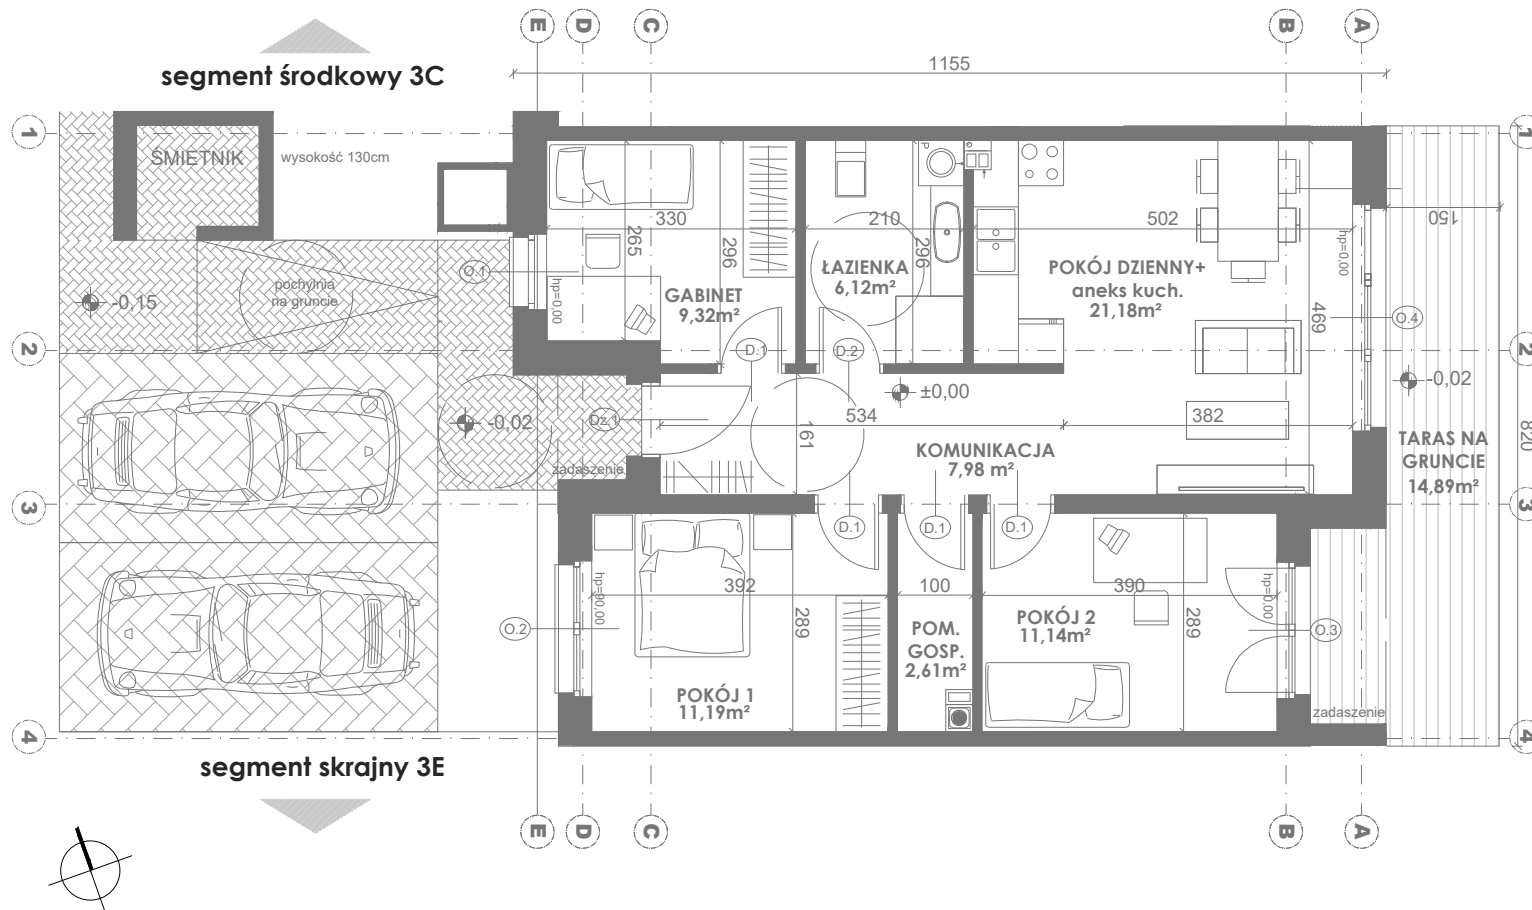

PARTER

KOMUNIKACJA
GABINET
ŁAZIENKA
POKÓJ 1
POKÓJ 2
POKÓJ DZIENNY + ANEKS KUCHENNY
POMIESZCZENIE GOSPODARCZE
TARAS

69,54 m²
7,98 m²
9,32 m²
6,12 m²
11,19 m²
11,14 m²
21,18 m²
2,61 m²
14,89 m²*

Projekt jest własnością M&R Biuro Projektów Mieloch Sp. z o.o. i podlega ochronie zgodnie z Ustawą z dnia 4 lutego 1994 r. o prawie autorskim i prawach pokrewnych.



605 650 068

ADRES INWESTYCJI:
GWIAZDOWO, UL. ŚW. PIOTRA
62-025 KOSTRZYN

INWESTOR:
WTJ HOME Sp. z o.o.
ul. Raczyńskiego 35
63-020 Zaniemyśl
www.wtj.home.pl

PARAMETRY

POWIERZCHNIA DZIAŁKI	221.00 m²
POWIERZCHNIA UŻYTKOWA <small>* DO POWIERZCHNI PARTERU NIE WŁICZA SIĘ PODESTU WEJŚCIOWEGO ORAZ TARASU</small>	69.54 m²
POWIERZCHNIA TARASU od ogrodu	14.89 m²
LICZBA MIEJSC POSTOJOWYCH	2